


Commune de
MANTES-LA-VILLE

PLAN LOCAL D'URBANISME

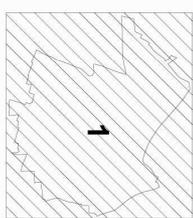


MISE EN COMPATIBILITE DU PLU
SUITE A DECLARATION D'UTILITE PUBLIQUE (D.U.P.)


EPAMSA

ZONAGE 1

ECHELLE
1
5000

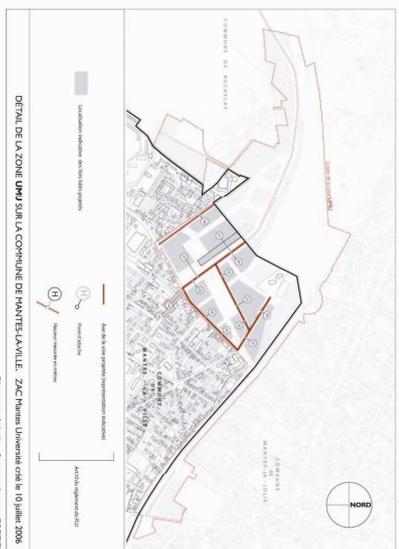

DEPLI DE LA ZONE UMI SUR LA COMMUNE DE MANTES-LA-VILLE. ZAC Mantes Université créé le 10 juillet 2006.
Plan sans échelle - Source : Agence FORTIER

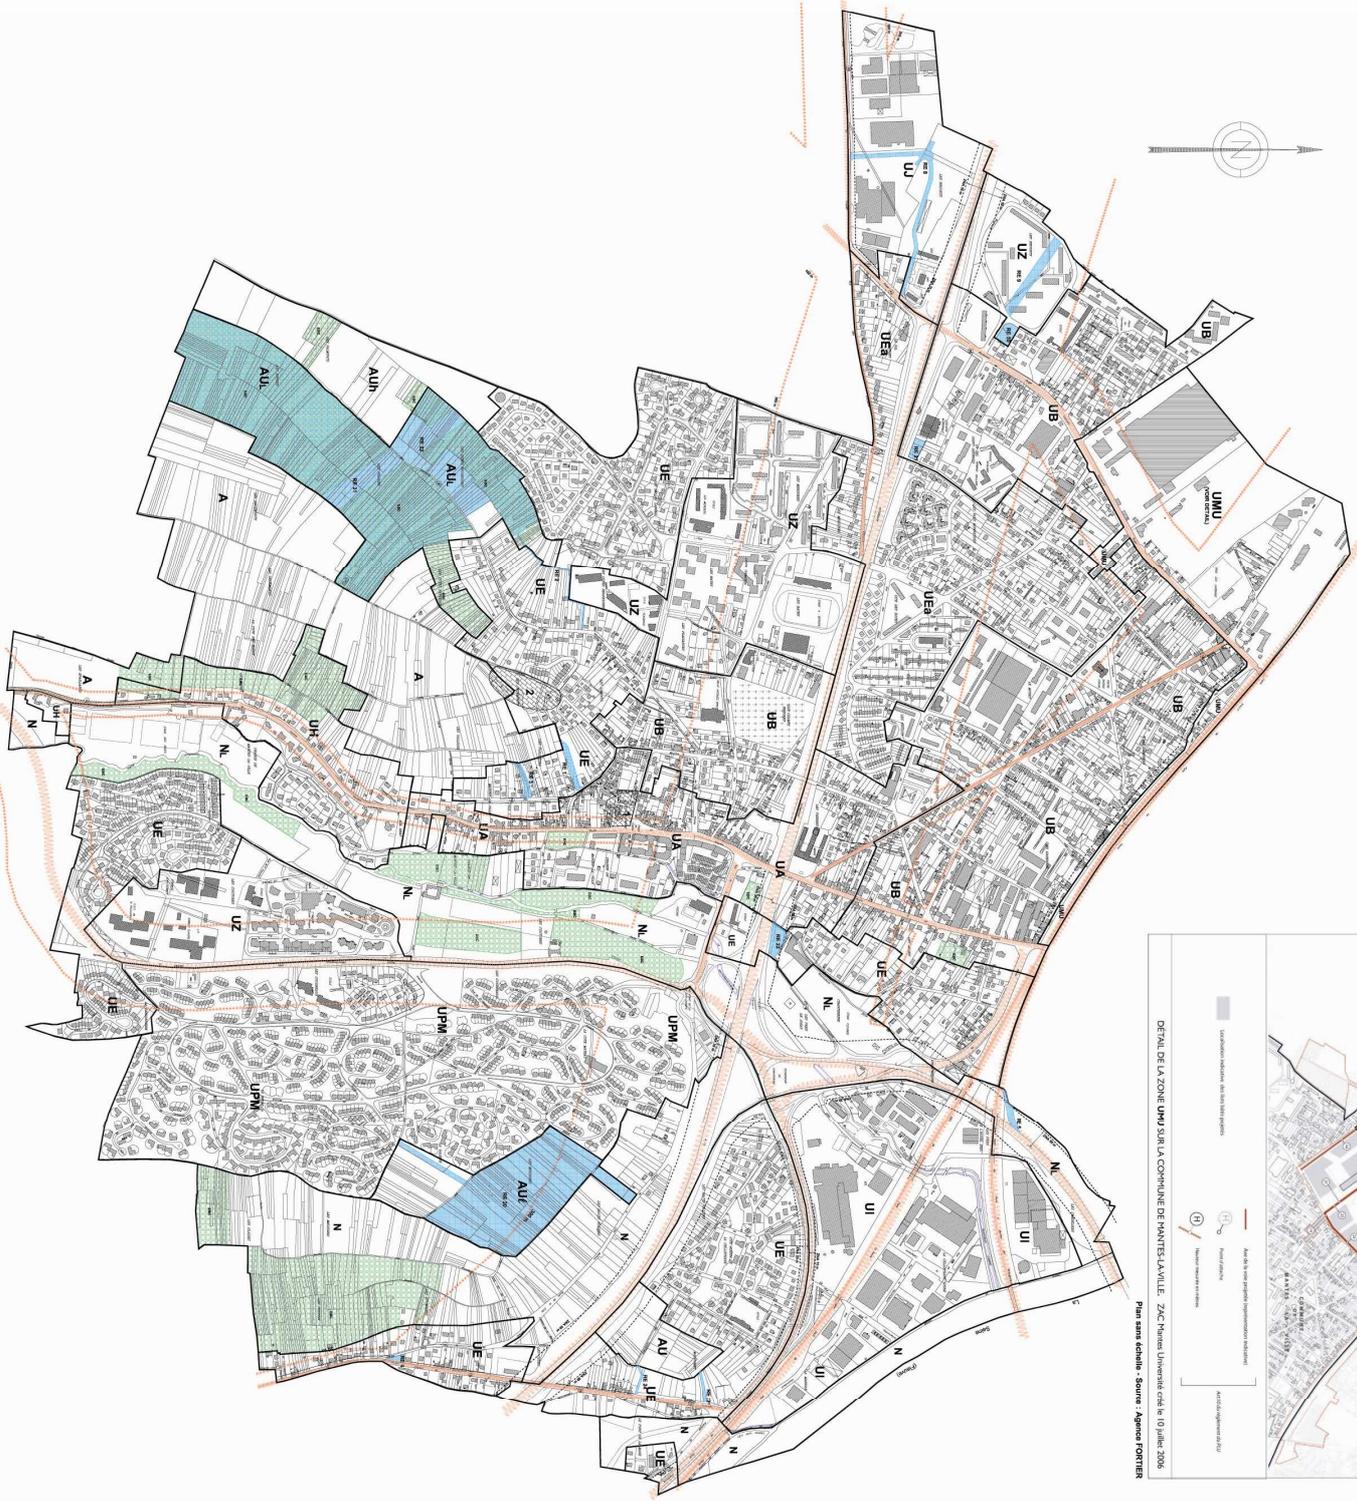

- UA** Zonage du PLU
- UMU** Zonage du PLU (ZAC Mantes Université)
- RE 7** Réserve d'équipement
- Intention d'aménagement
- Espace boisé classé
- EBC** Secteurs archéologiques
- 1. P01 - Station - Haut moyen Age et Moyen Age
- 2. P01 - Station - Haut moyen Age et Moyen Age patrimonial moyen
- Alignement, emprise
- Marge de recul, zone non aedificandi
- Zone de bruit
- Limite de zone
- Limite de commune

"La totalité du territoire communal est concernée par une zone à risque d'exposition au plomb" - arrêté Préfectoral du 2 Mars 2000
Toutes les zones U et AU sont soumises au droit de préemption urbain renforcé