


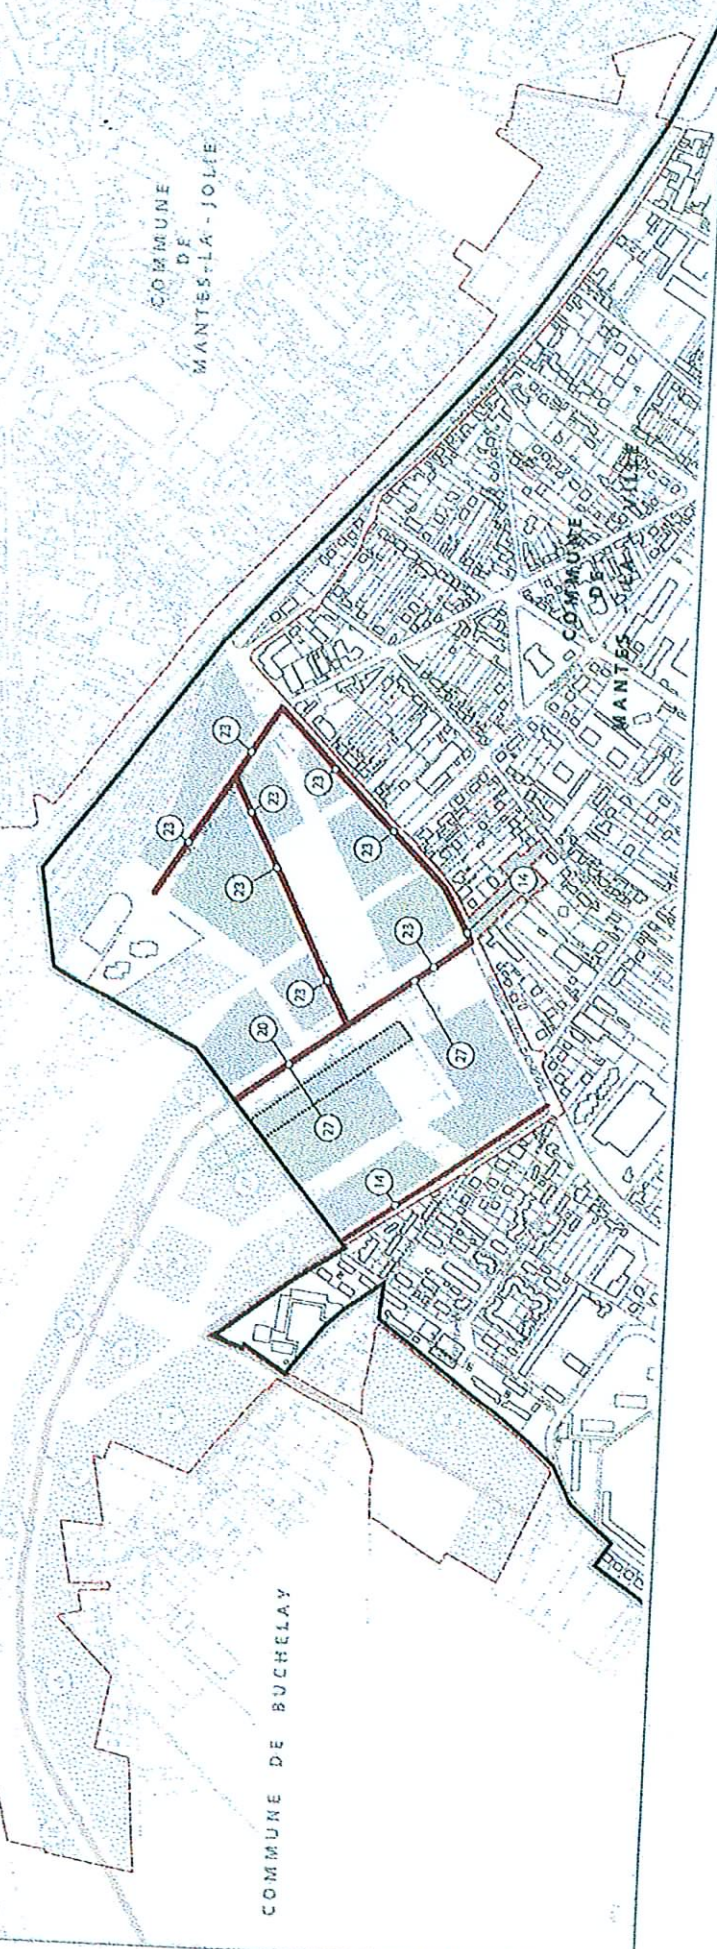

COMMUNE DE MANTES-LA-JOLIE

COMMUNE DE BUCHELAY

Limite de la zone UMU



Axe de la voie projetée (représentation indicative)



Point d'attache

Art. 10 du règlement du PLU



Hauteur mesurée en mètres

Localisation indicative des îlots bâtis projetés



### DÉTAIL DE LA ZONE UMU SUR LA COMMUNE DE MANTES-LA-VILLE. ZAC Mantes Université créé le 10 juillet 2006

Plan sans échelle - Source : Agence FORTIER

