


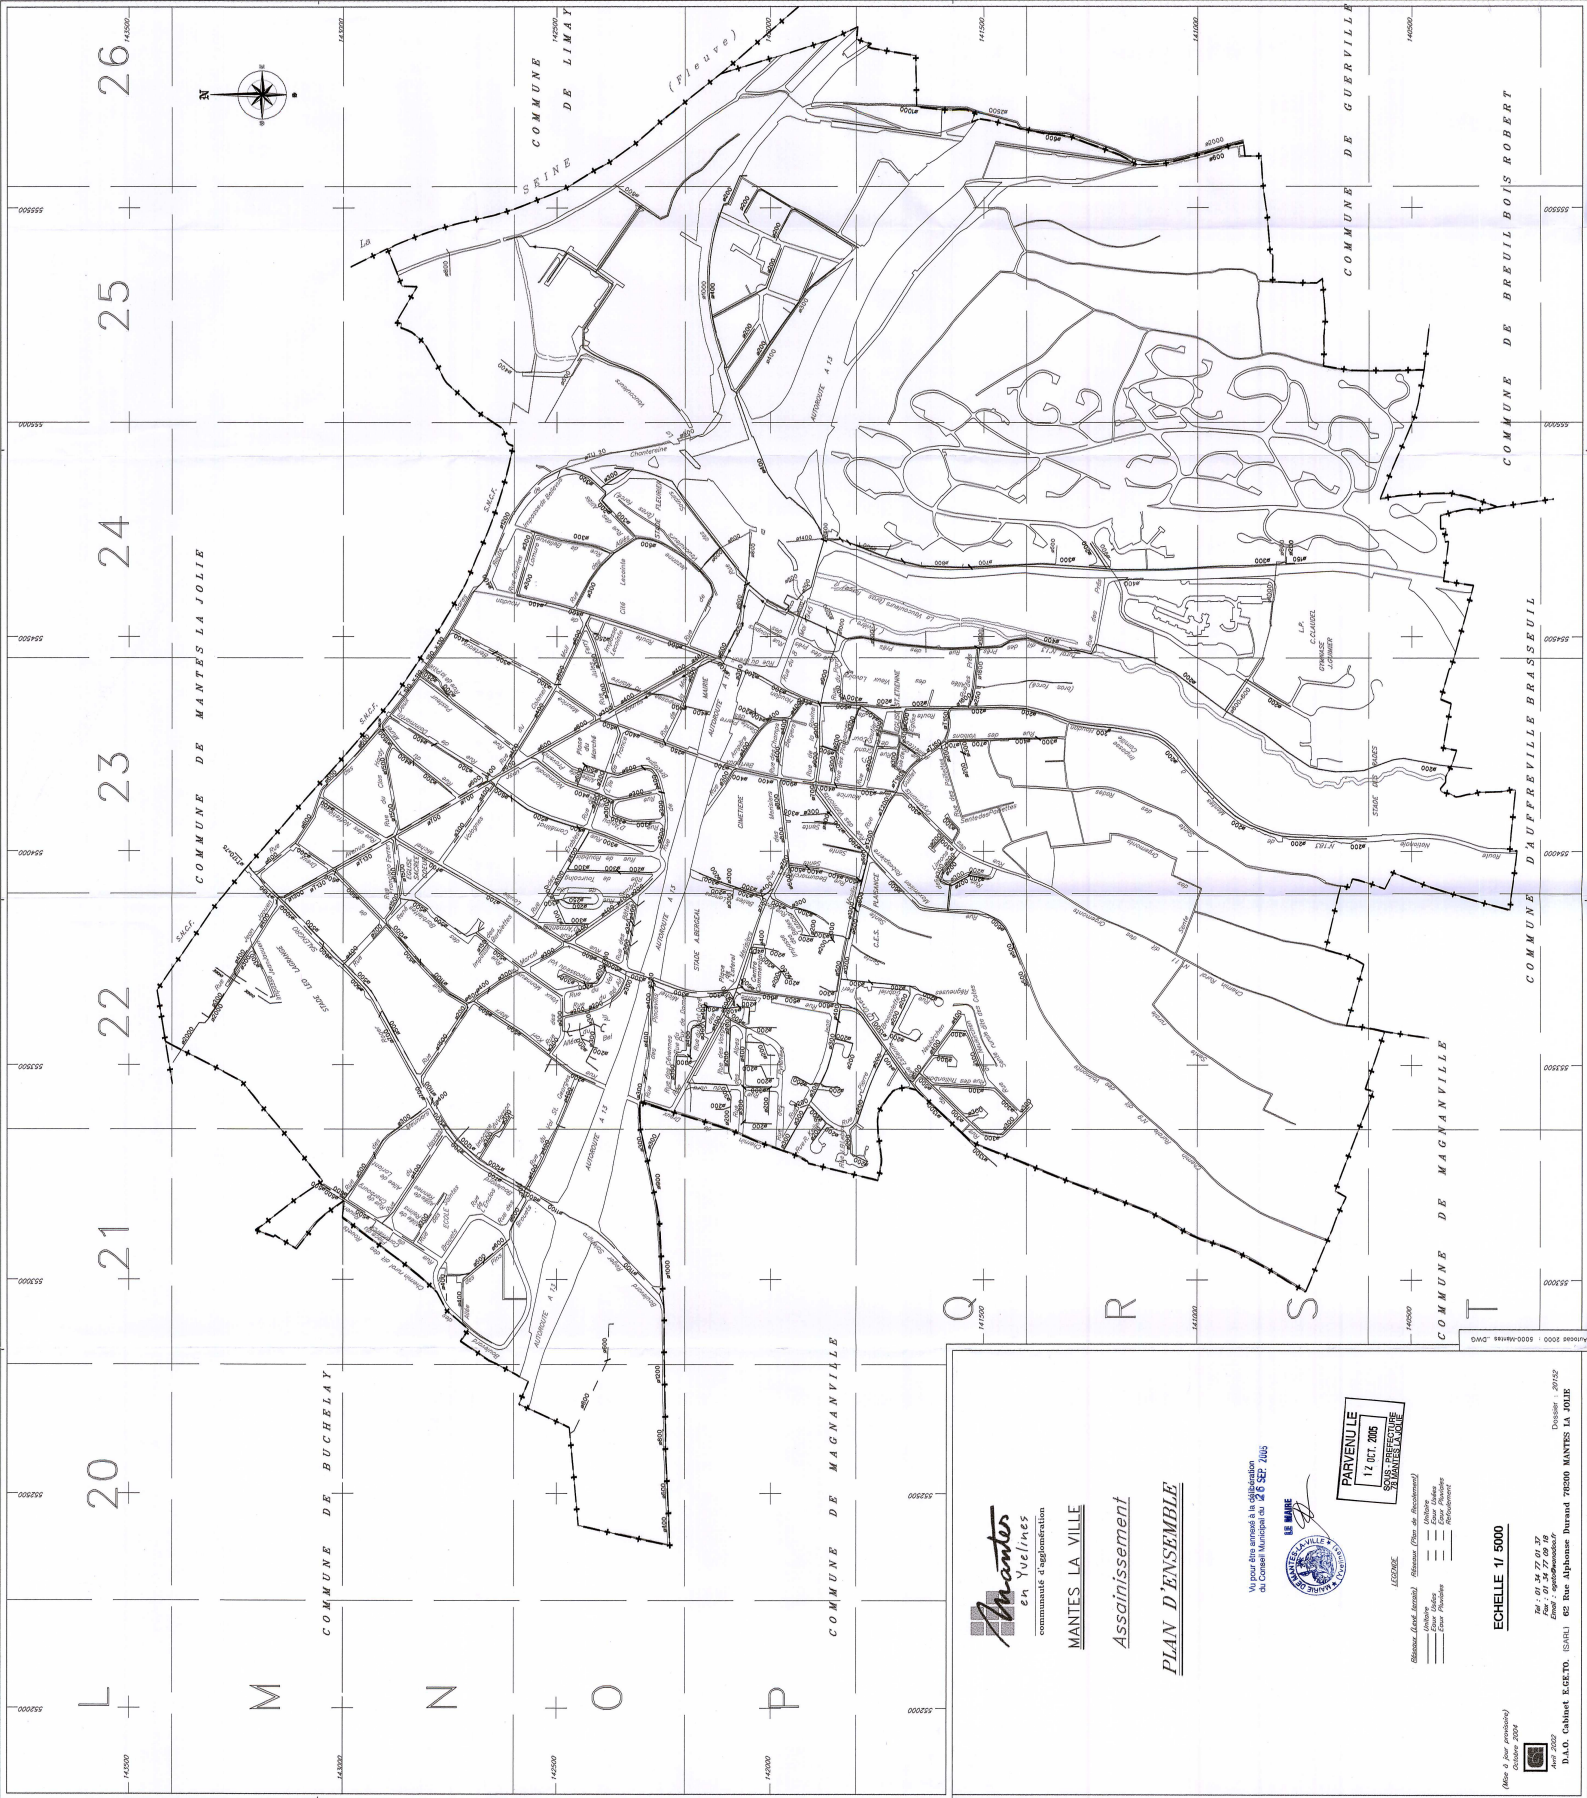

MANTES LA VILLE
Assainissement

PLAN D'ENSEMBLE

Vu pour être annexé à la délibération
du Conseil Municipal du 26 SEP 2005



LEGÈNDE


ECHELLE 1/ 5000